

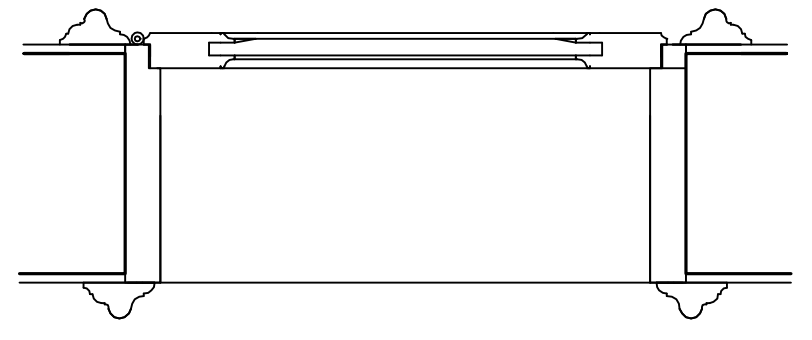



PRZEKRÓJ B-B

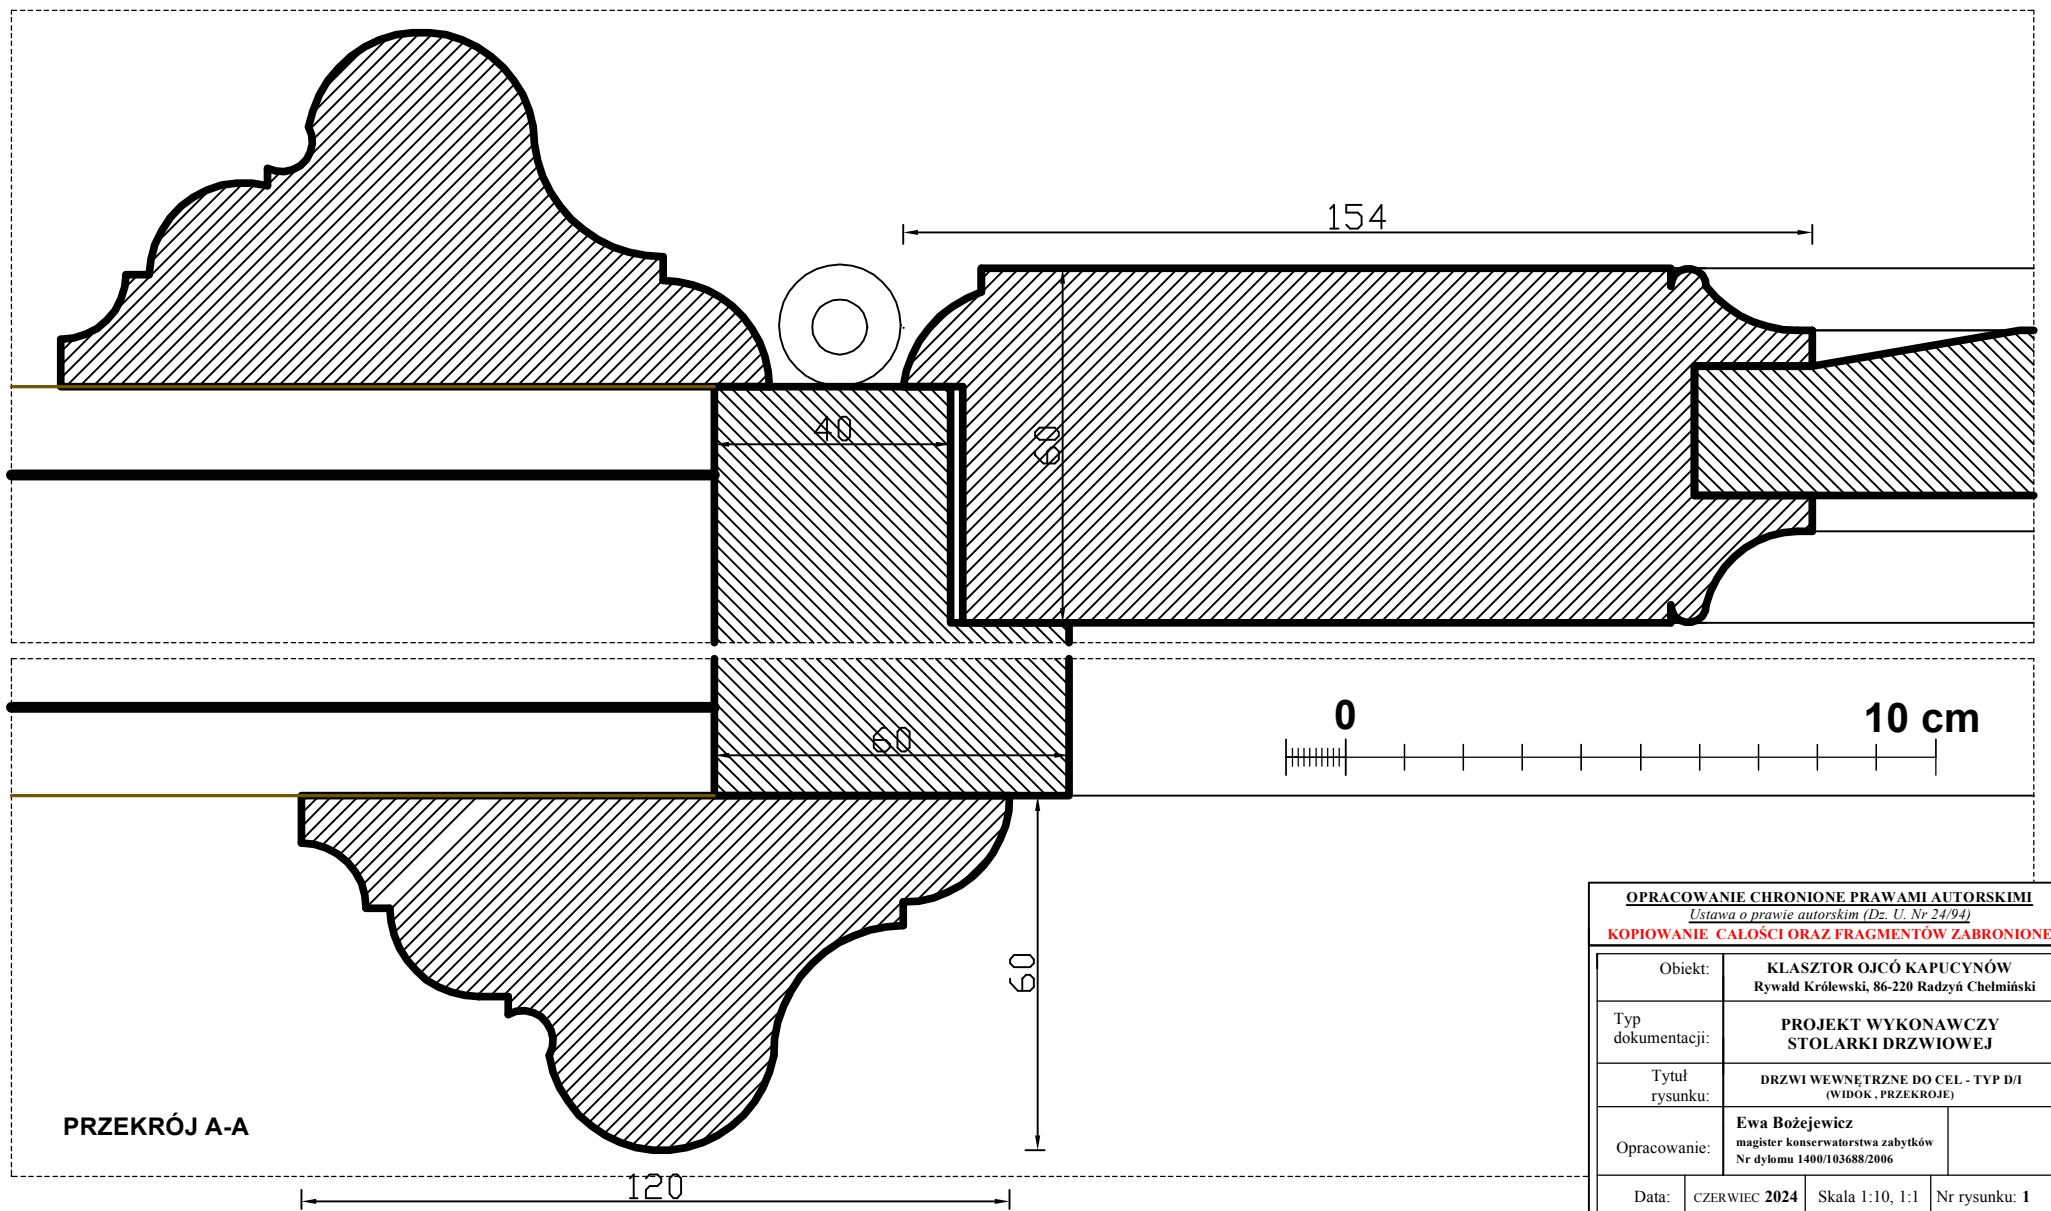

PRZEKRÓJ A-A

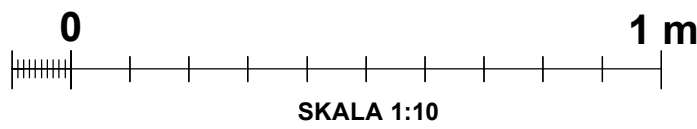

PRZEKRÓJ A-A

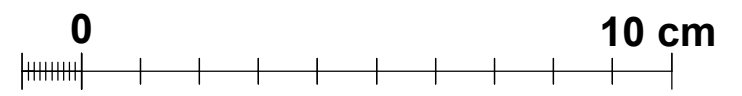

|   |  |
|---|--|
| OPRACOWANIE CHRONIONE PRAWAMI AUTORSKIMI<br><i>Ustawa o prawie autorskim (Dz. U. Nr 24/94)</i><br>KOPIOWANIE CAŁOŚCI ORAZ FRAGMENTÓW ZABRONIONE |  |
| Obiekt:   | KLASZTOR OJCÓ KAPUCYNÓW<br>Rywałd Królewski, 86-220 Radzyń Chelmiński              |
| Typ dokumentacji:   | PROJEKT WYKONAWCZY<br>STOLARKI DRZWIOWEJ   |
| Tytuł rysunku:  | DRZWI WEWNĘTRZNE DO CEL - TYP D1<br>(WIDOK, PRZEKROJE)                             |
| Opracowanie:  | Ewa Bożejewicz<br>magister konserwatorstwa zabytków<br>Nr dyplomu 1400/103688/2006 |
| Data:   | CZERWIEC 2024 Skala 1:10, 1:1 Nr rysunku: 1  |